


- Sin valor contractual.
 - Solo a título informativo.

SUPERFICIES


BAÑO	3,73
COCINA	7,98
DISTRIBUIDOR	5,38
DORMITORIO 01	11,43
DORMITORIO 02	9,17
ESTAR - COMEDOR	16,04
GALERIA	2,15

SUPERFICIE UTIL **55,88 m²**


SUPERFICIE CONSTRUIDA **64,28 m²**

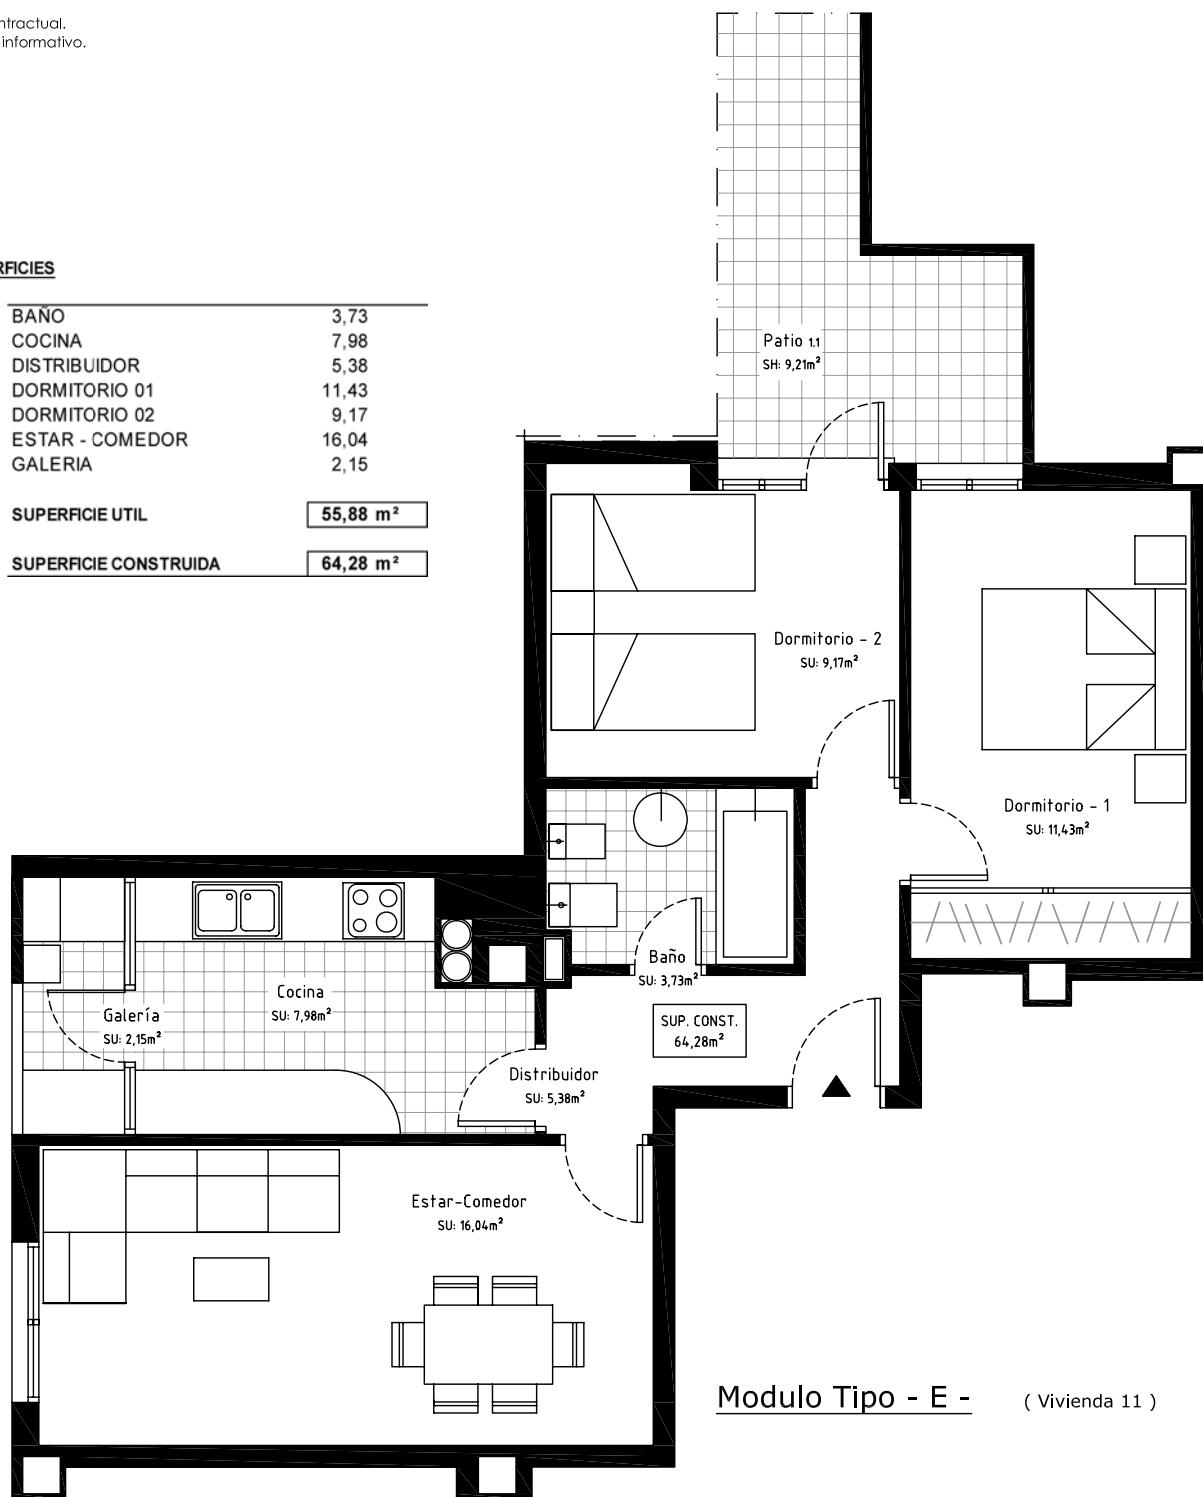

Modulo Tipo - E - (Vivienda 11)

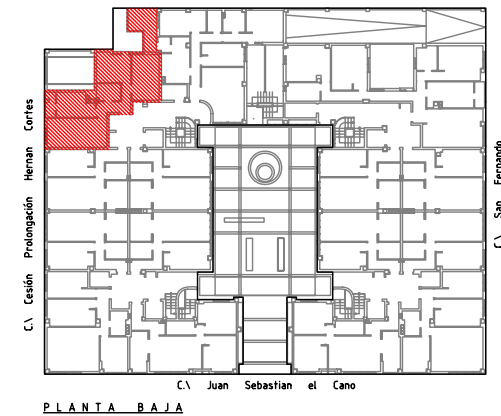

- Planta Trastero
- Planta Cuarta
- Planta Tercera
- Planta Segunda
- Planta Primera
- Planta baja

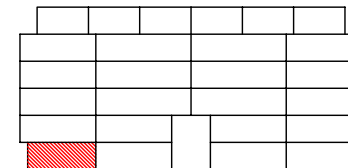

Alzado Frontal : C/ Juan Sebastian el Cano



C/ Juan Sebastian el Cano

RESIDENCIAL SAN FERNANDO

HU Habitat Urbana

C/ Juan Sebastian el Cano.

Modulo - E - (11)

TPM HOMES
 Gestora de Cooperativas